


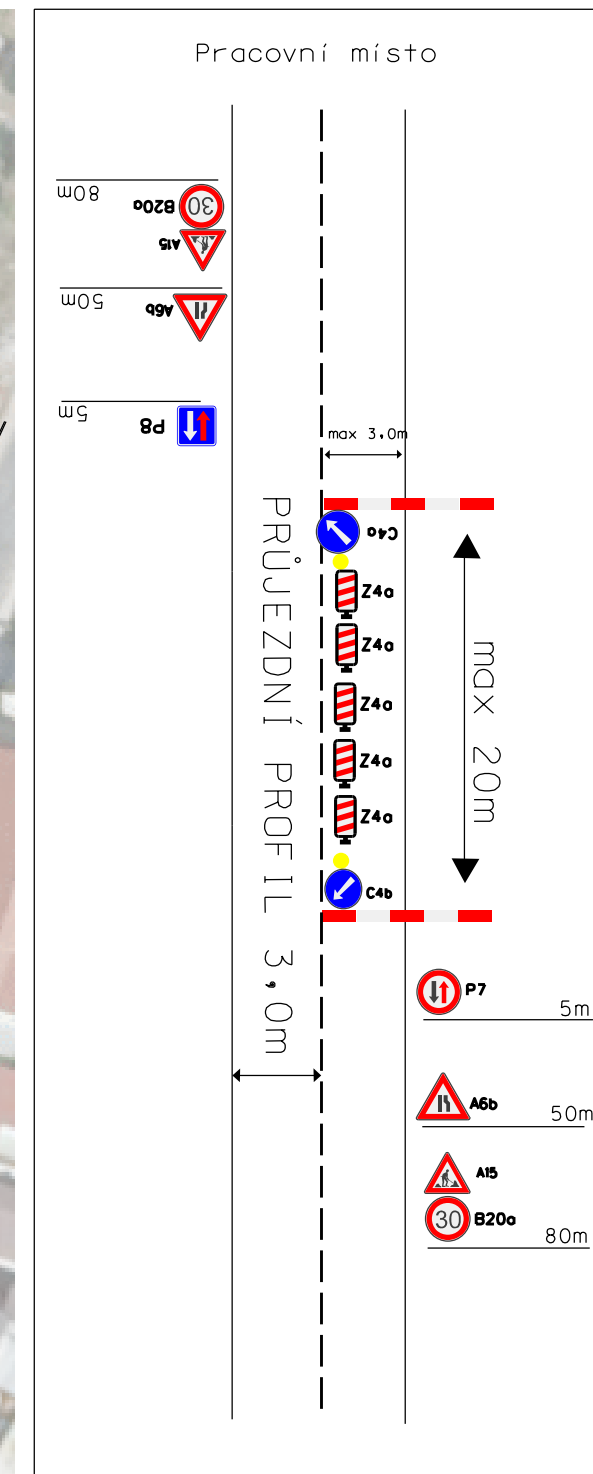

Název stavby: Silnice III/4275: Tučapy
Místo: silnice III/4275, obec Tučapy,
před domem č.p.29
Jedná se o částečnou uzavírku komunikace
z důvodu rekonstrukce opěrné zdi
u domu č.p.29.
Pracovní místo bude o rozměrech 3m x 20m.
Průjezdni profil vozovky zůstane 3m.
Termín: 2.9-31.10.2019
Odpovědná osoba: za obec Tučapy,
p. Bronislav Rezek 731187828